
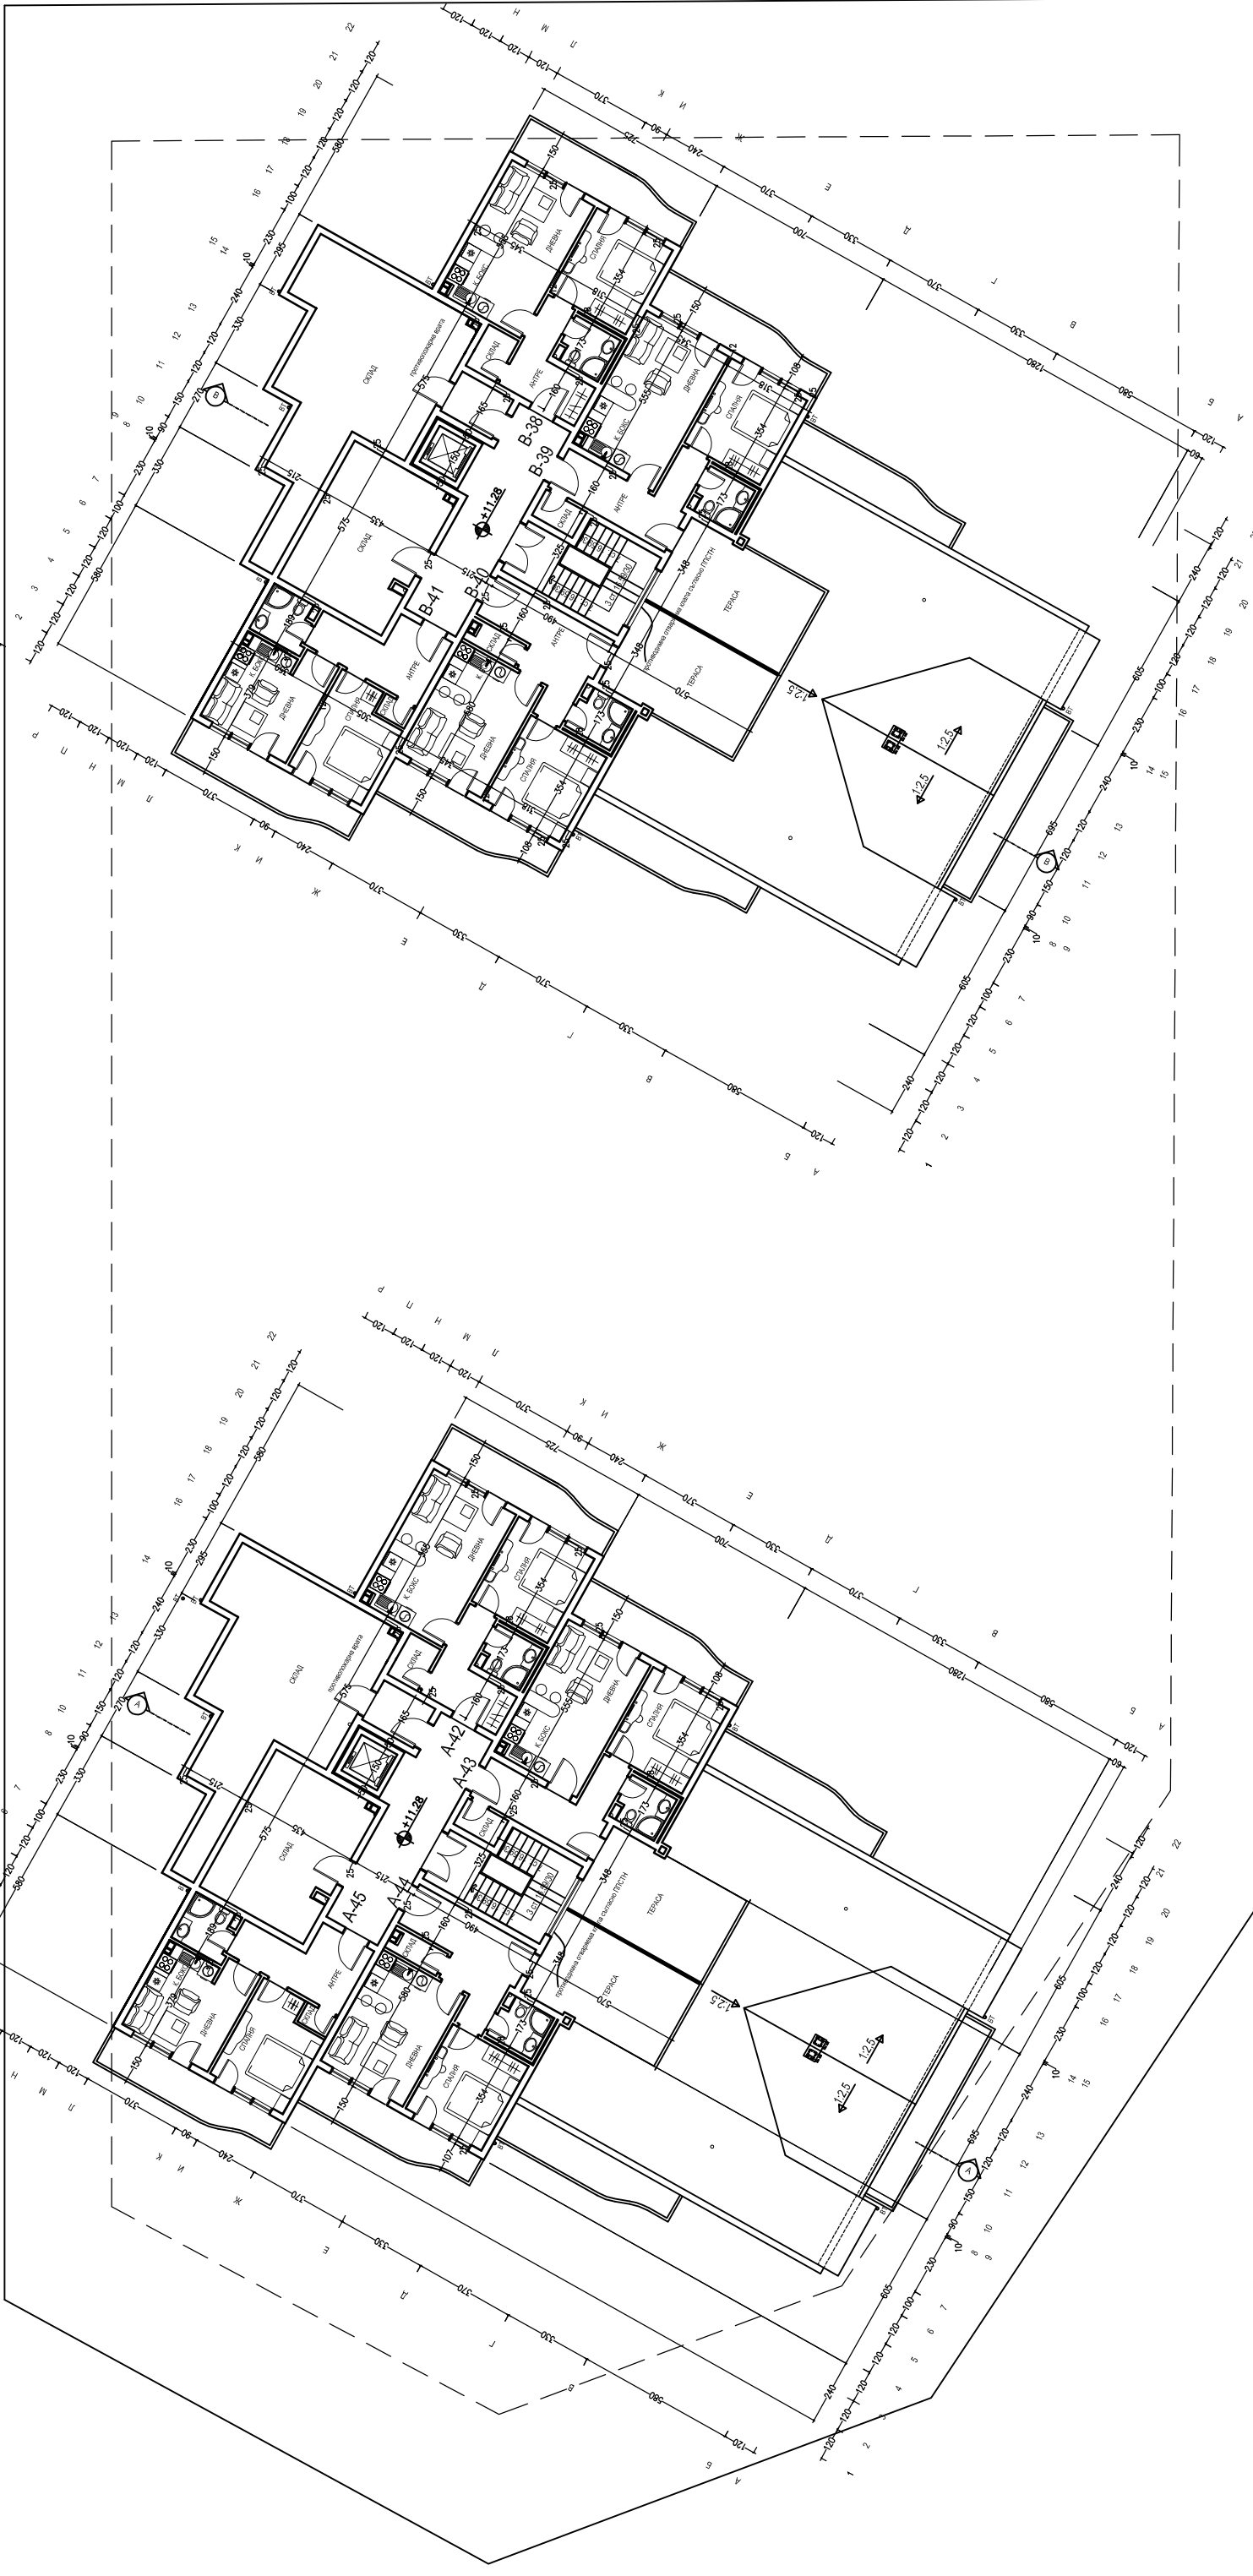


СЪДЪРЖАНИЕ: РАЗПРЕДЕЛЕНИЕ ЮТА +11.28		СЪГЛАСОВАЛ:	
Проектант:	инж. В. Ушанова	К	инж. М. Рачева
Работилец:	инж. Е. Георгиев	БК	инж. Е. Рендаринова
Изпълнител:	инж. Е. Ушанова	ЕП	инж. М. Димитров
Възложител:	"БЪС" ООД	ОБ	инж. С. Манолова

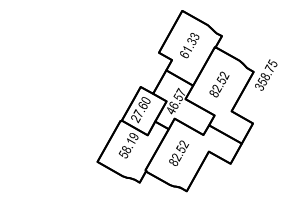

РАЗПРЕДЕЛЕНИЕ +11.28